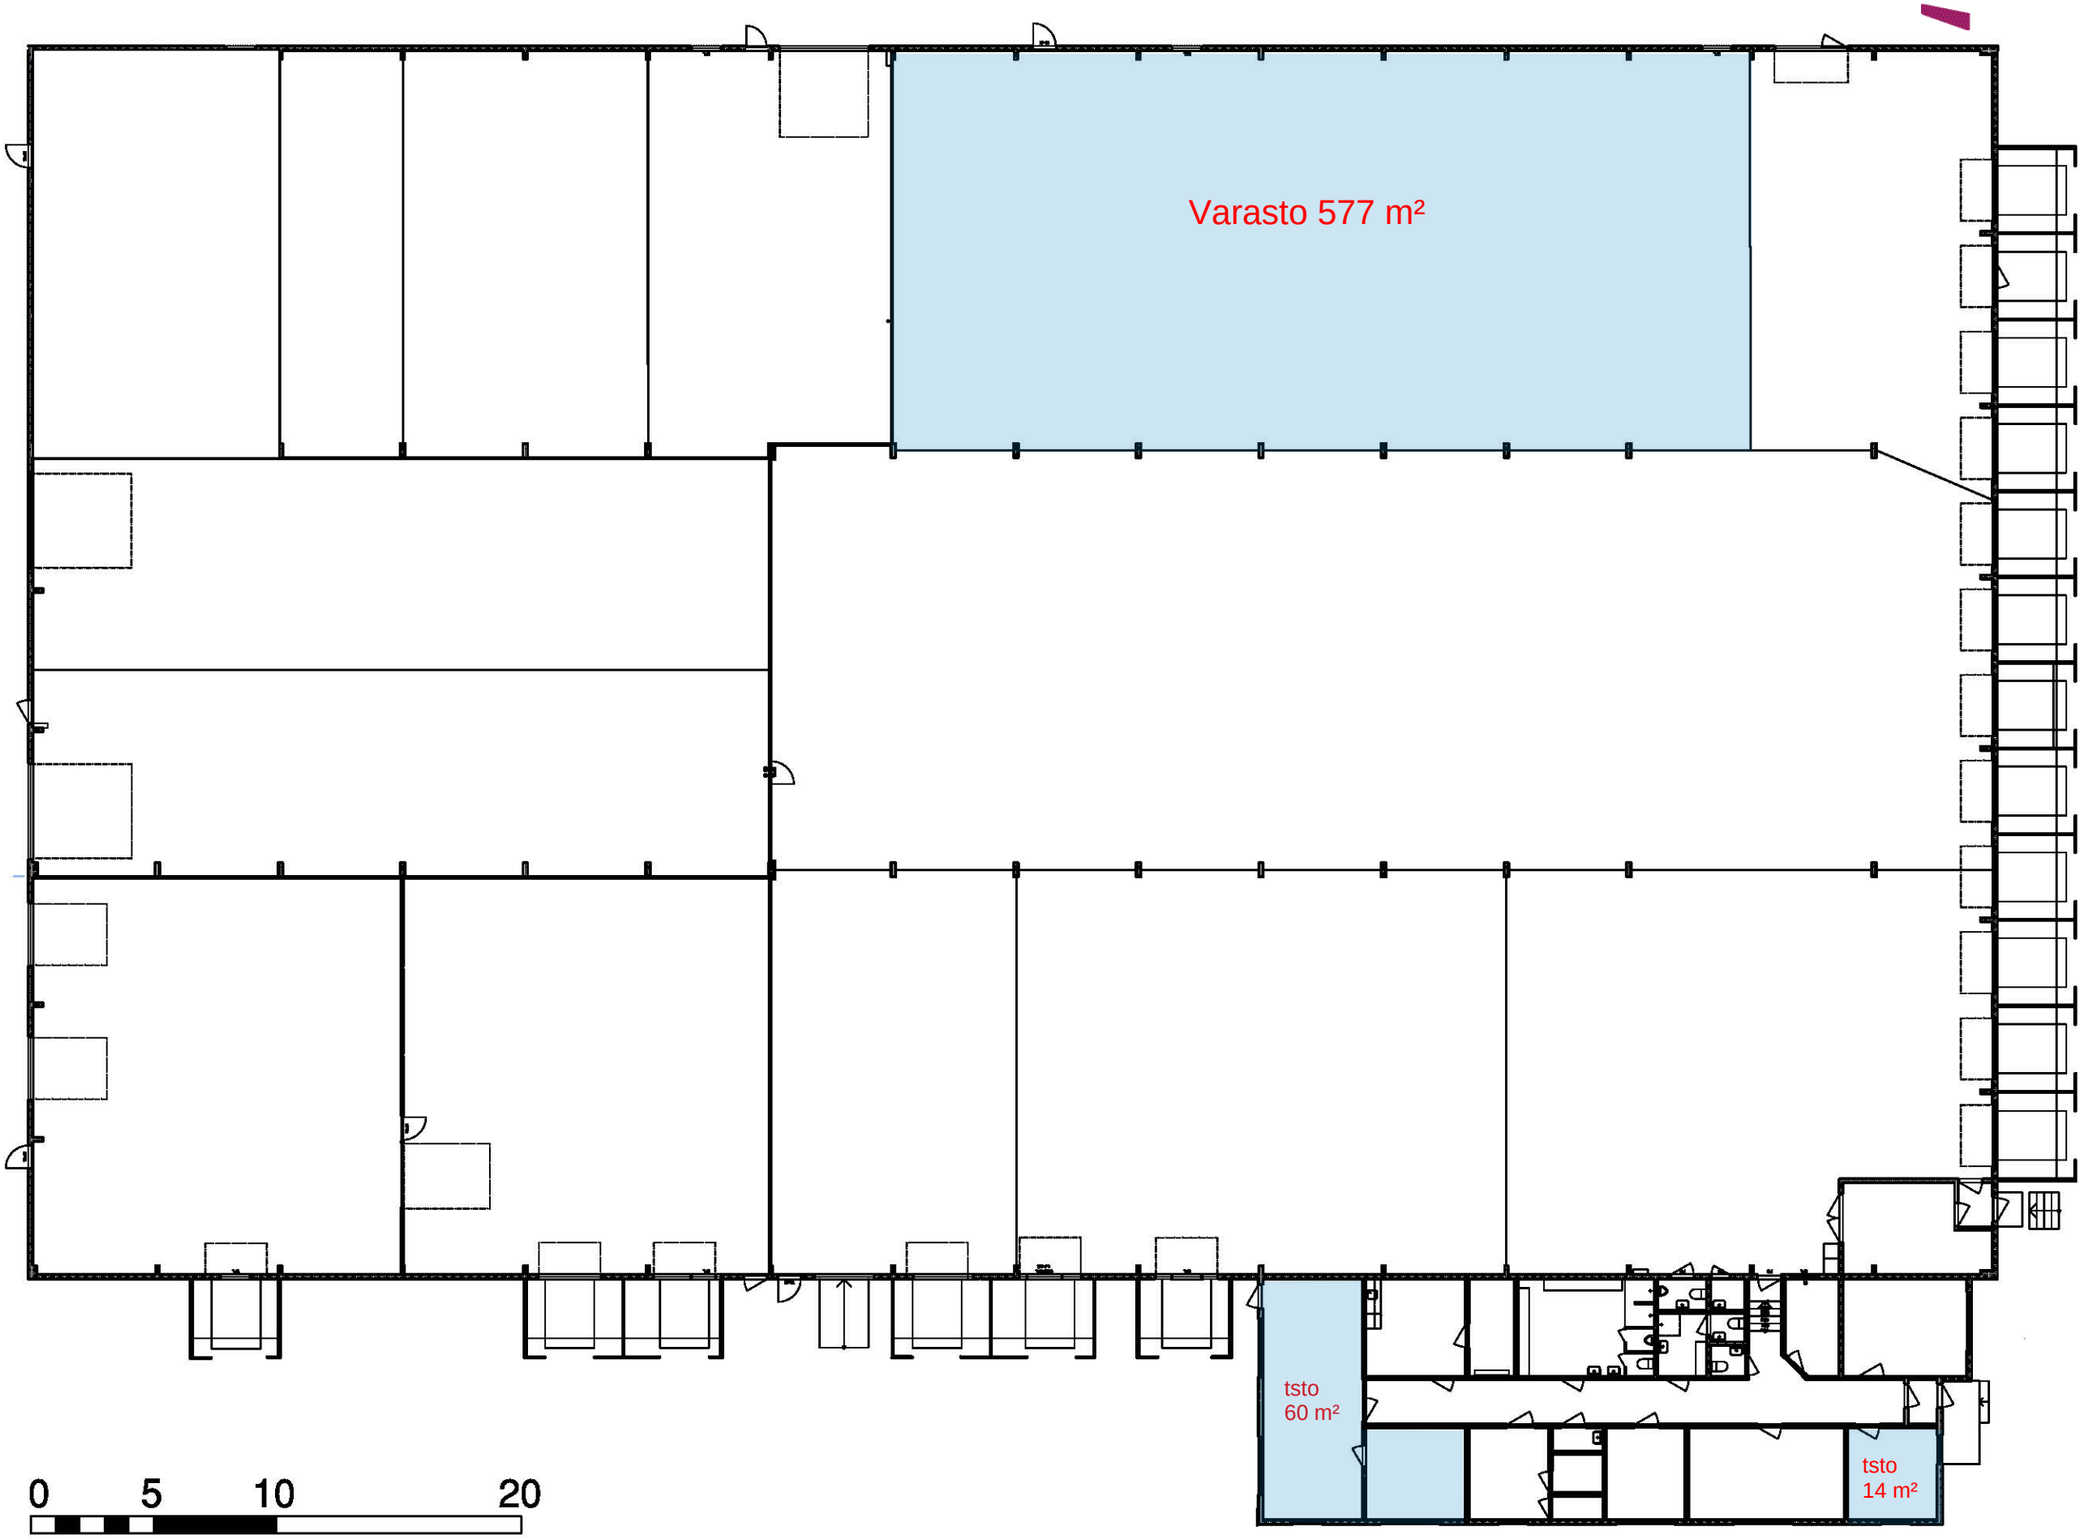

JOENSUU LYLYKOSKENTIE 11 VAPAAT TILAT 1. KERROS 1:250 (A3) 24.1.2023