deas
ASSET MANAGEMENT

23.8.2023

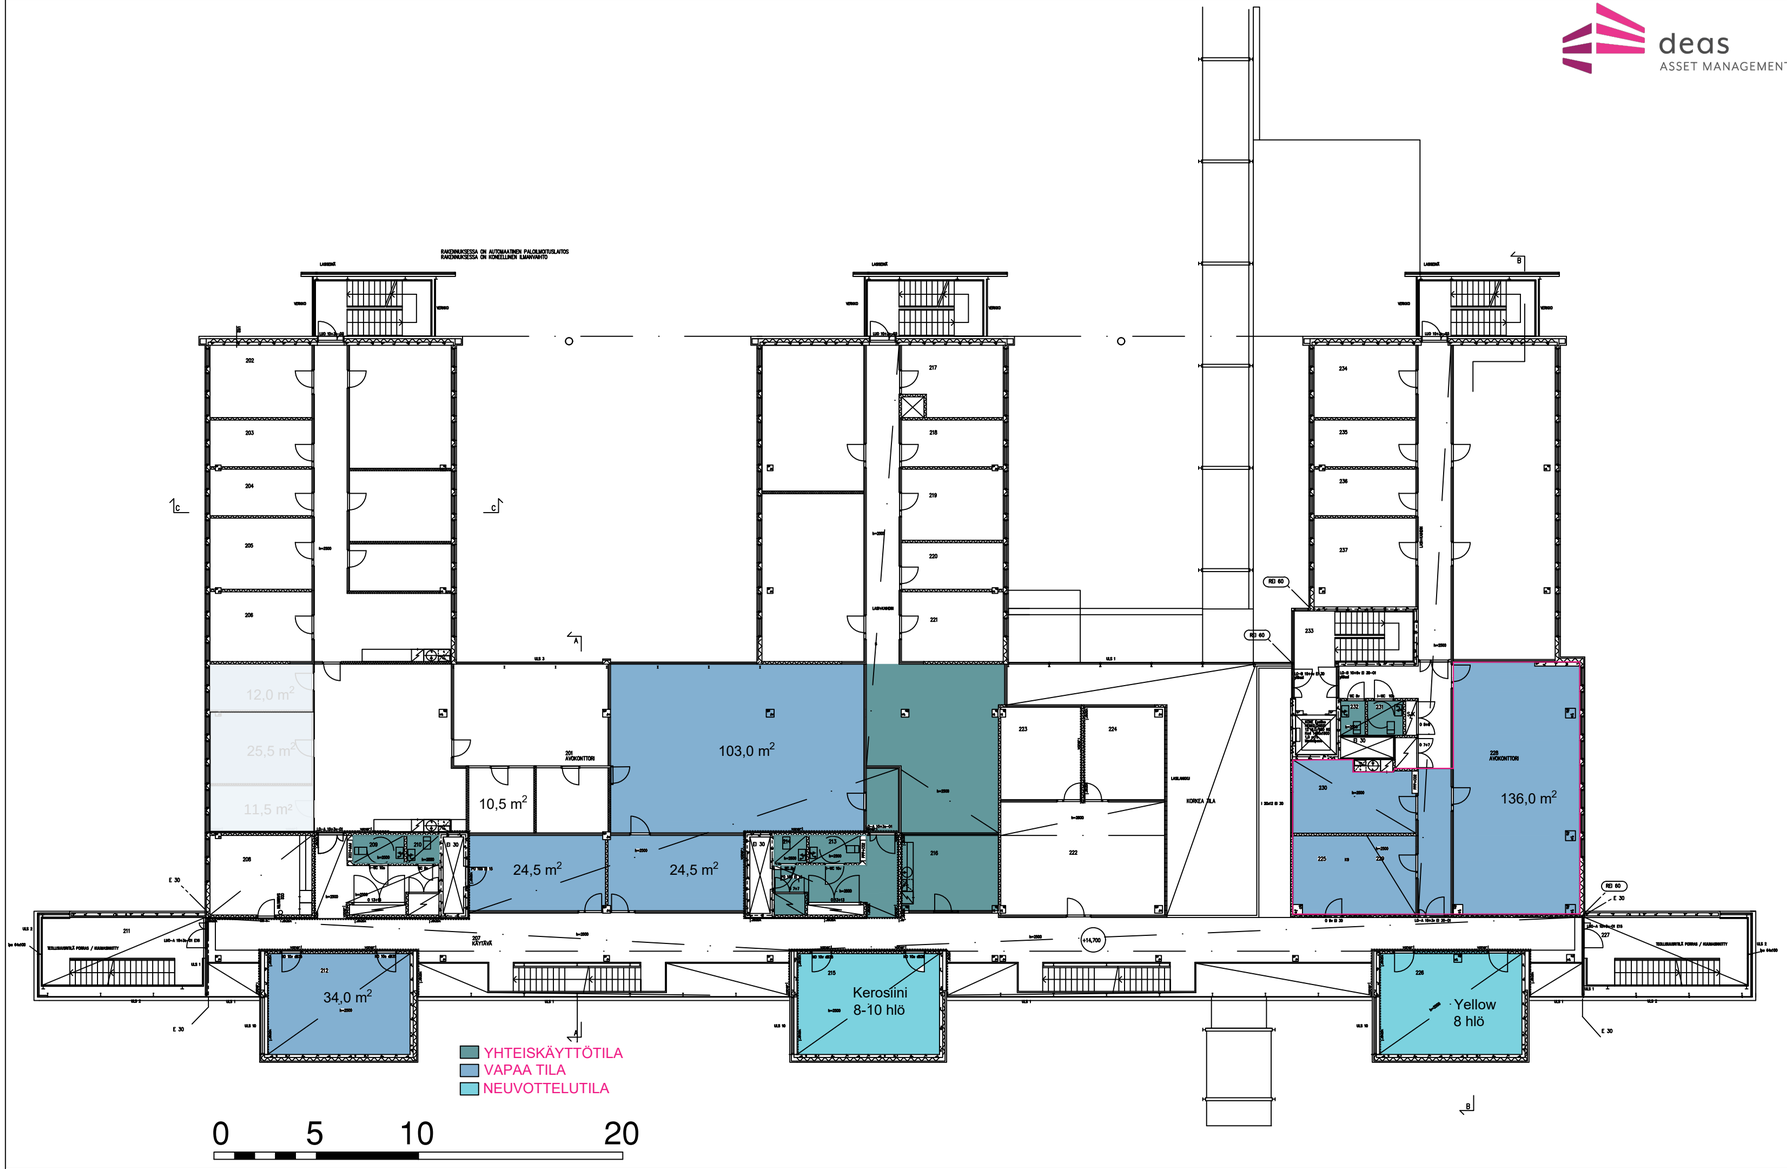

Tunn	Lukum	Muutos	Piirt	Päiväys

Kaupunginosa Oulunsalo	Kortteli 163	Tontti 217:0	Viranomaisten merkintöjä
Toimenpide Ajantasa			
Rakennustunnus			Piirustuslaji LUONNOS
Rakennuskohteen nimi ja osoite Oulunsalon Aeroportti / CCC Tietotie 2 90460 Oulunsalo			Piirustuksen sisältö 2. krs. . . .
			Mittakaava 1:200 . . .
			Suunnitteluala ARK
			Proj. nro .
Päiväys 06.02.2023	Suunnittelija DI Niko Lehikoinen		Piirustuksen numero .
Piirtäjä AK	Tarkastaja .		Muutos .