


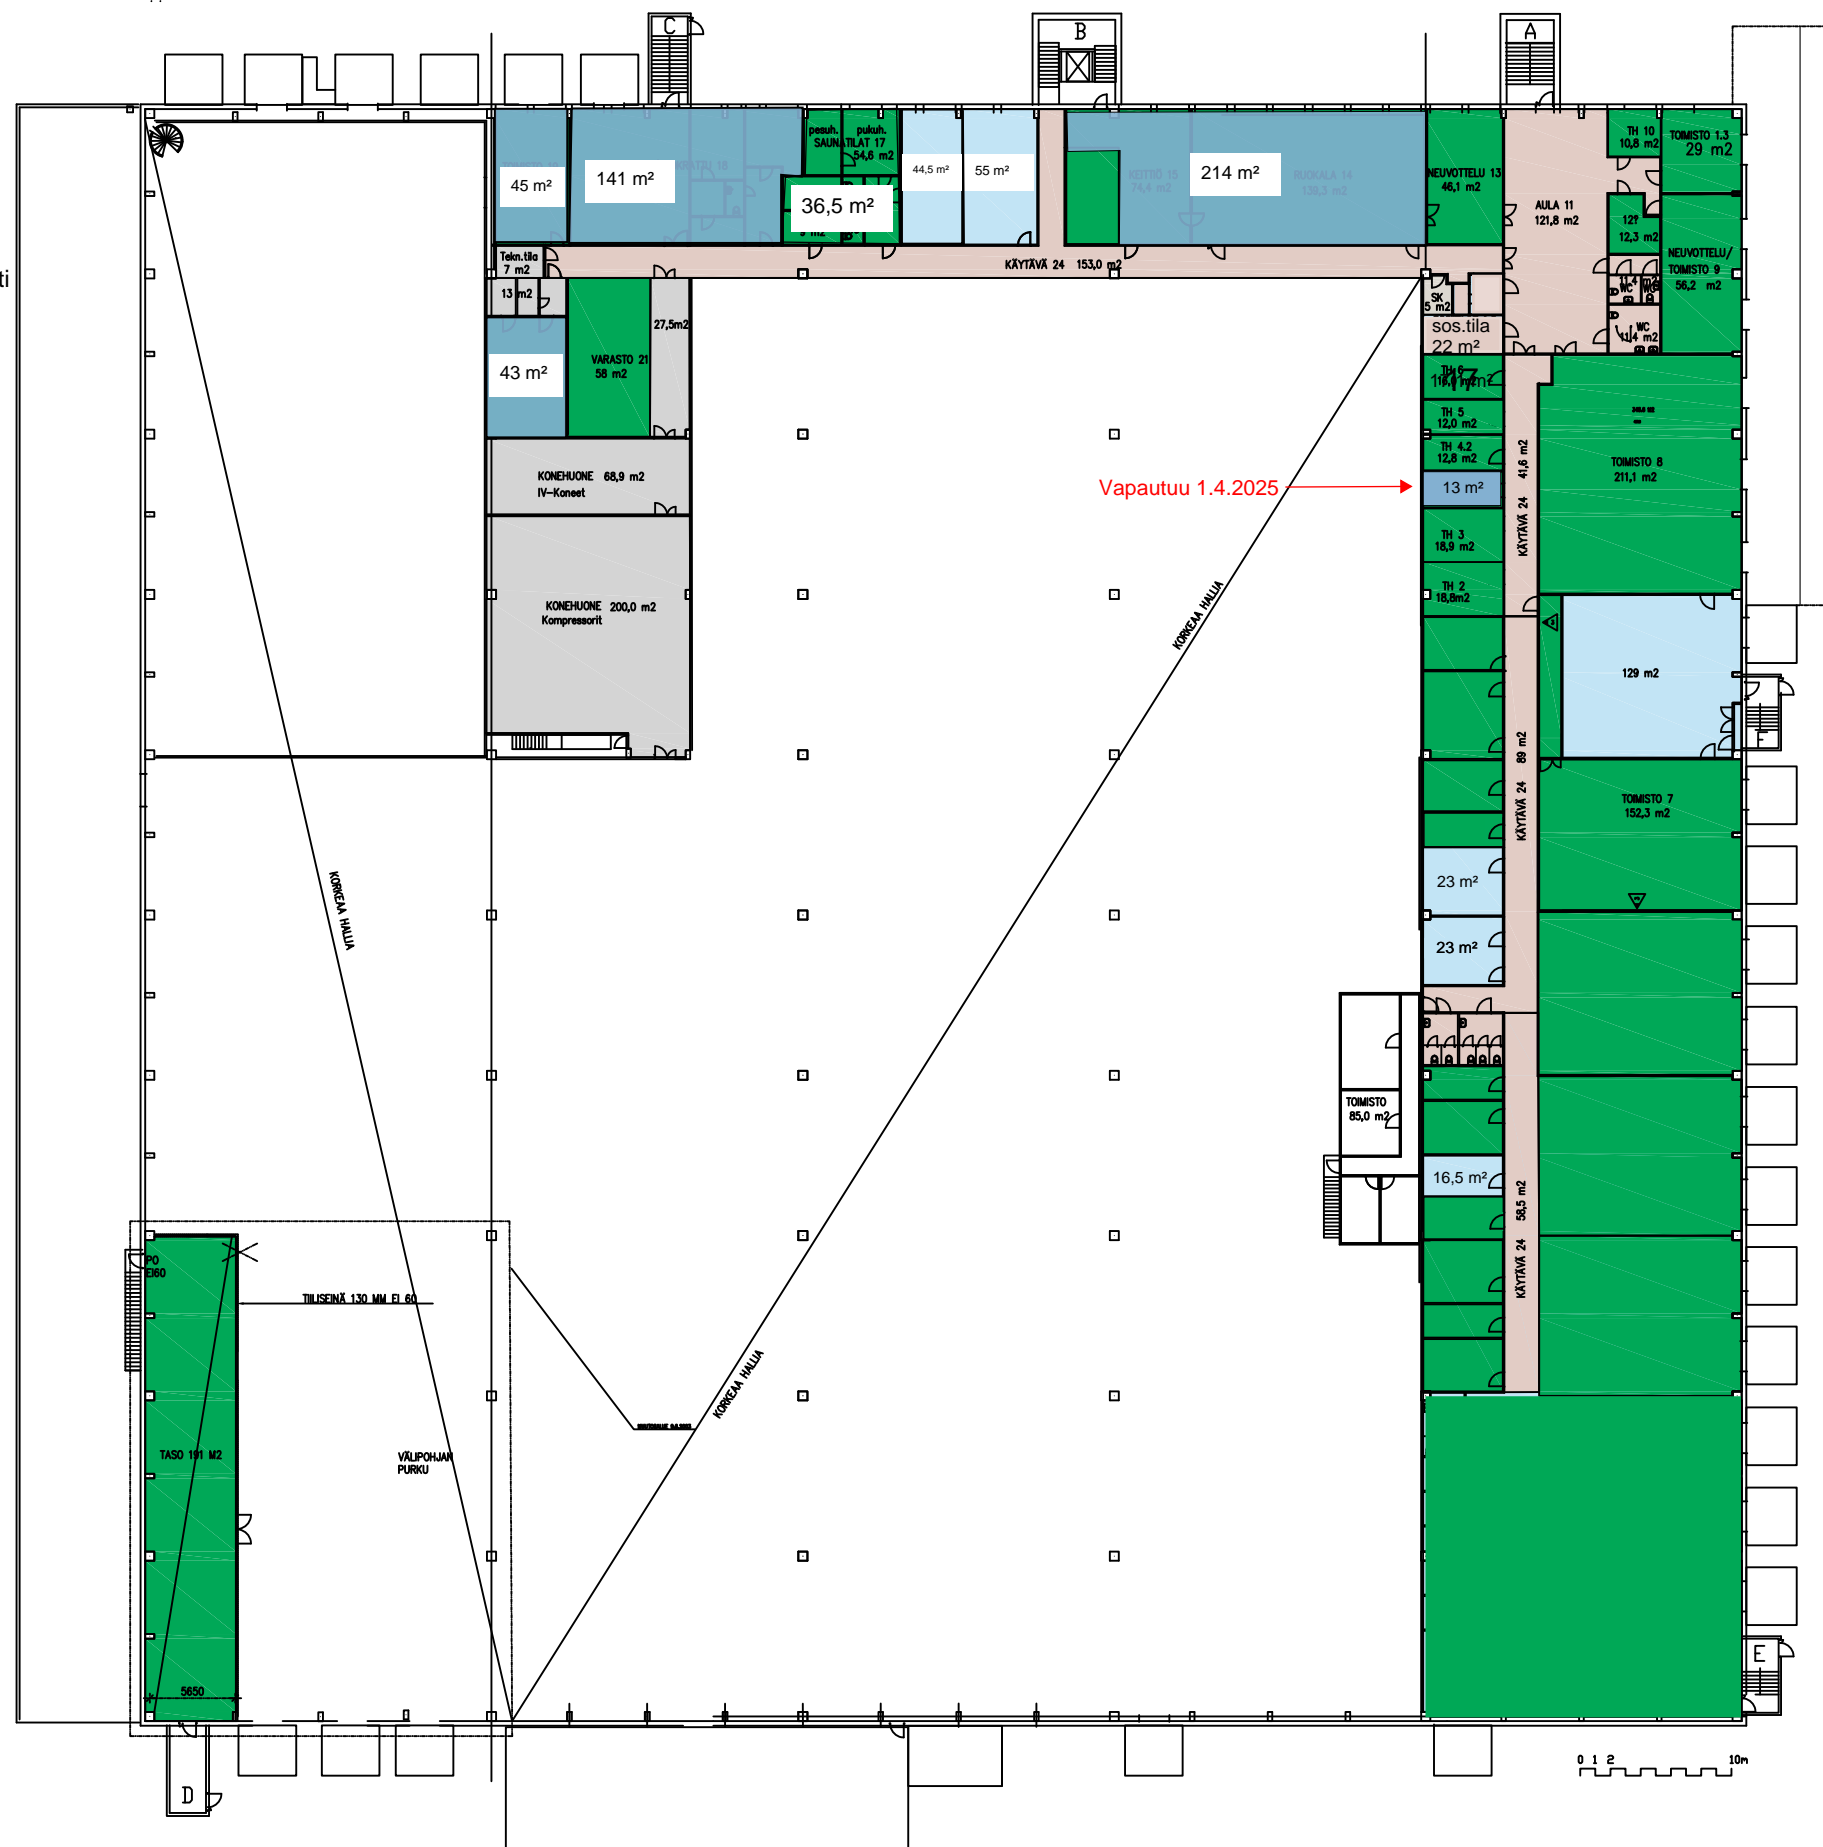

- 126 = 43 m² varasto
- 117 = 141 m² toimisto
- 121 = 55 m² toimisto / kabinetti
- 121a = 44,5 m² toimisto / kabinetti
- 122 = 36,5 m² saunatila
- 123 = 45 m² toimisto



- VUOKRATTU
- VAPAA TILAT
- YHTEISKÄYTTÖTILAT
- KIINTEISTÖN TILAT