


# KOY EROTTAJANKATU 9 - 11,

3. KRS

Pinta-ala yhteensä 315m<sup>2</sup>

Mittakaava 1:150/A3

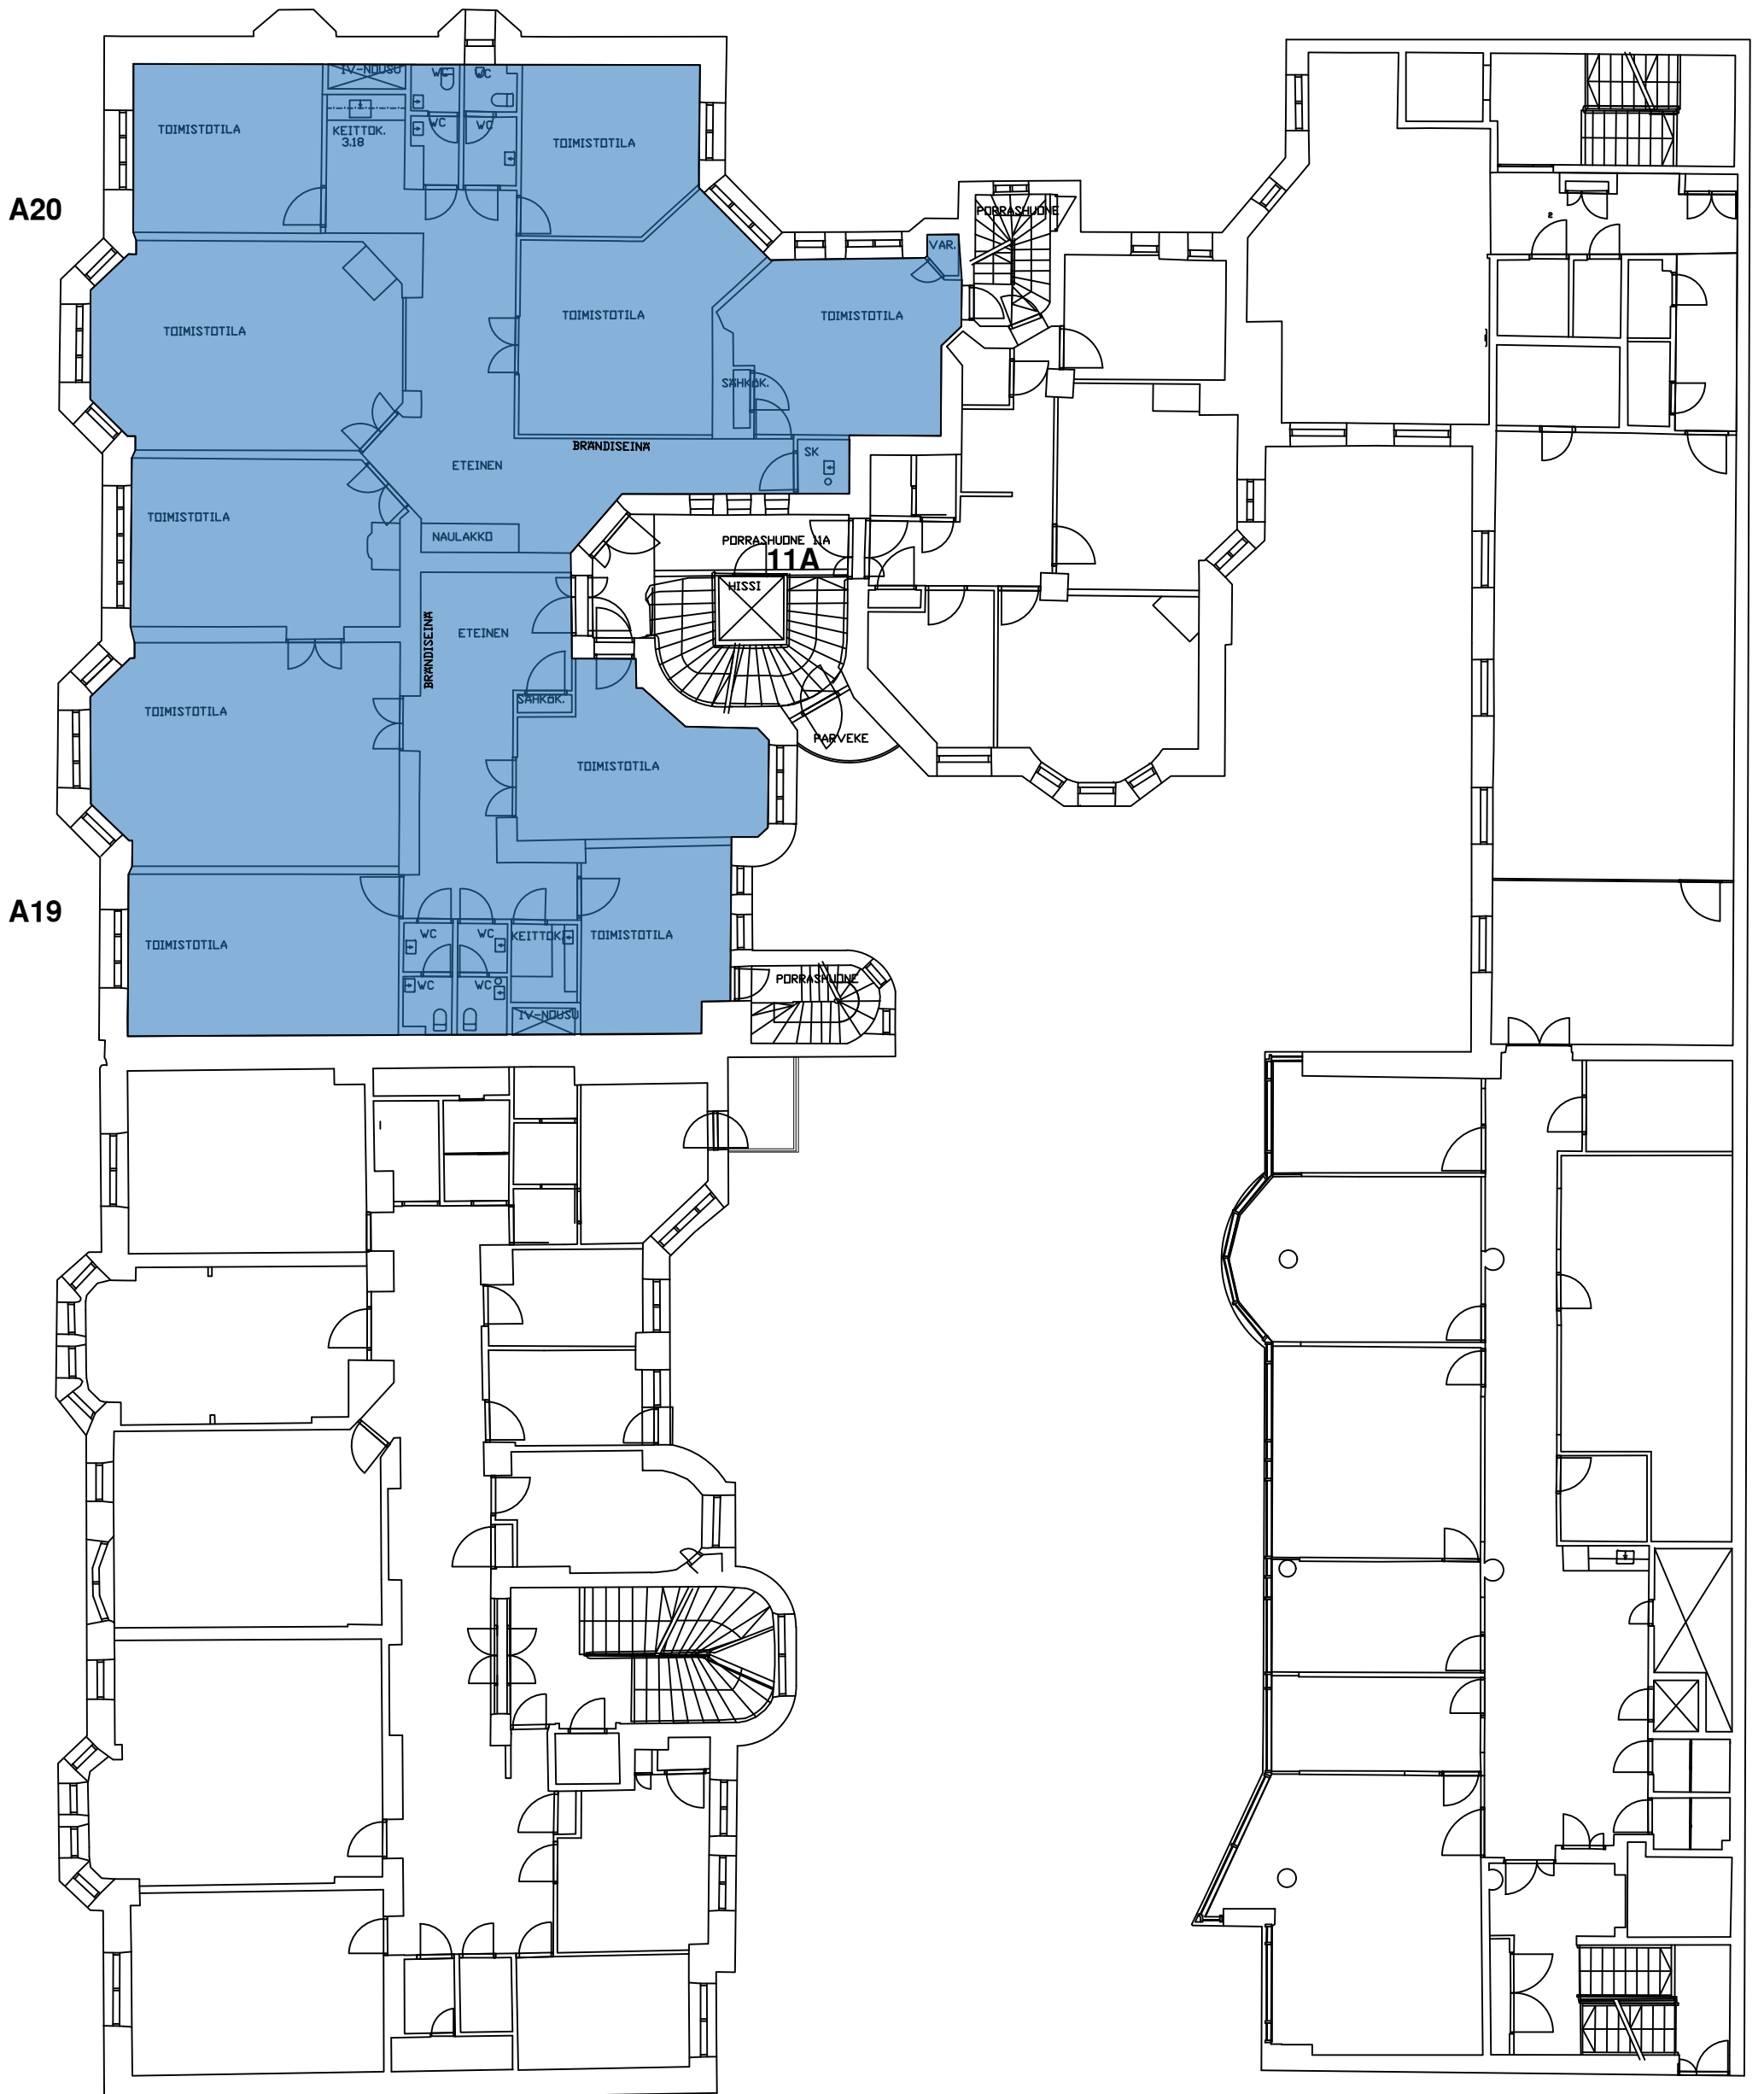


# KOY EROTTAJANKATU 9 - 11,

## 3. KRS

Pinta-ala yhteensä 315m<sup>2</sup>

Mittakaava 1:100/A3

Pohjakuva on viitteellinen. Pohjassa esitetty esimerkkikalustus jossa 22 työpistettä, 4 neuvottelutilaa ja keittiö/taukotila+ keittokomero.

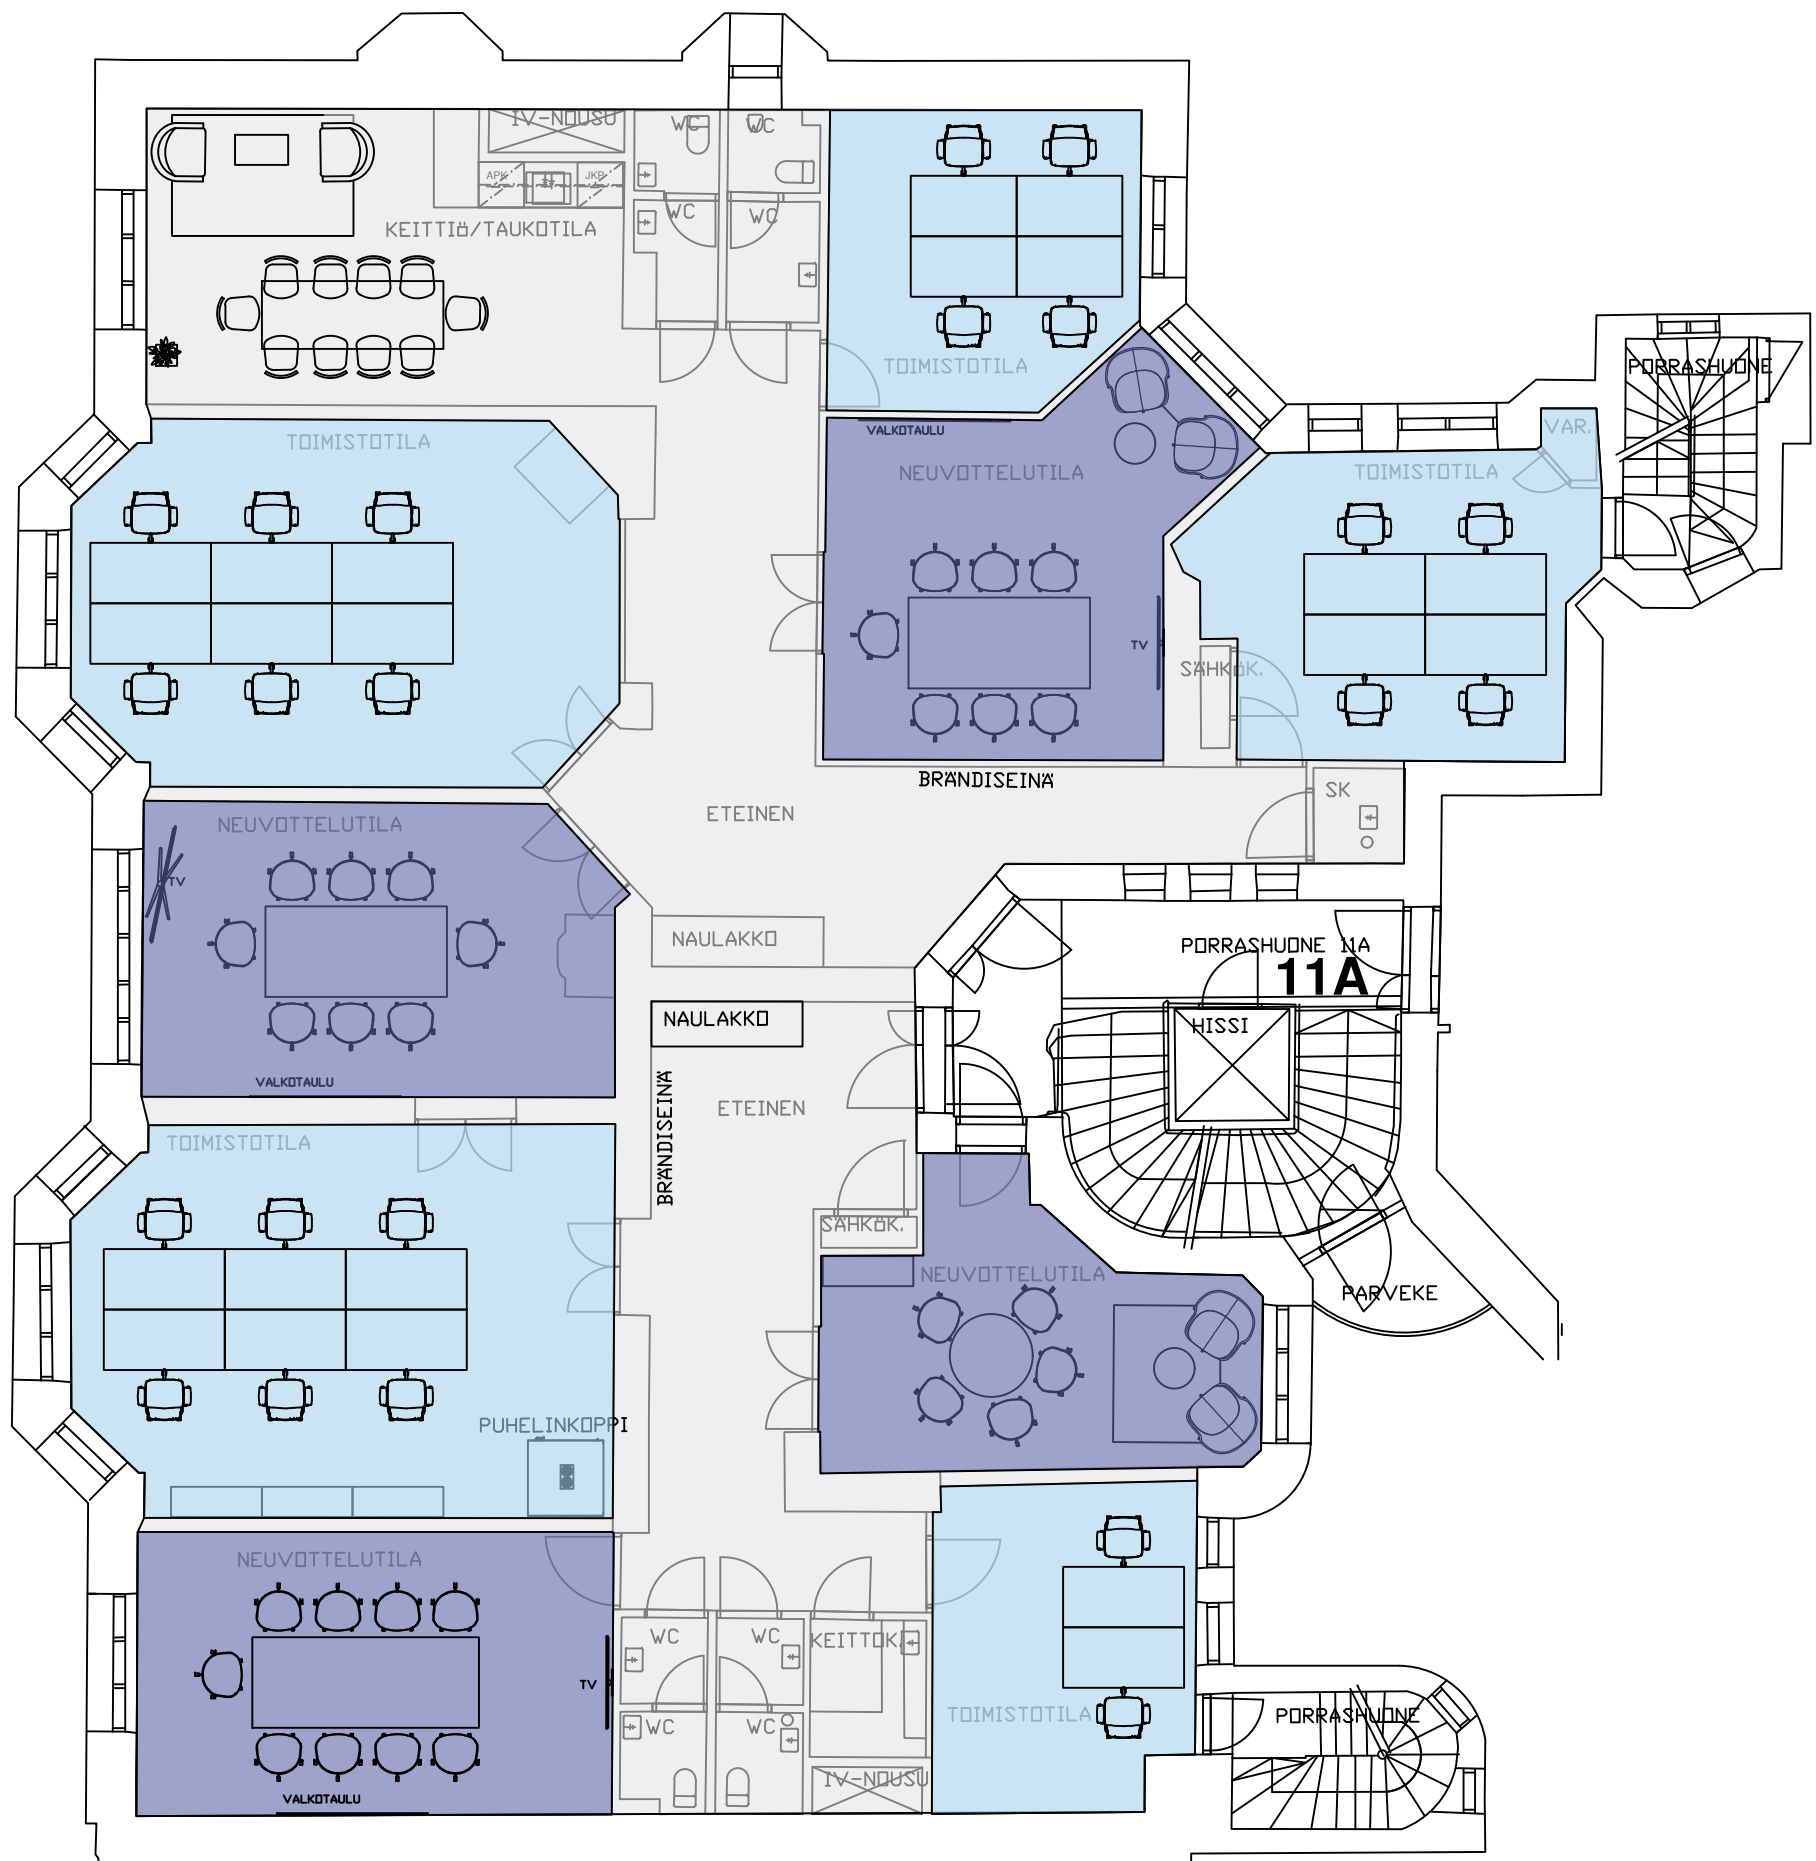


# KOY EROTTAJANKATU 9 - 11,

3. KRS

Pinta-ala A20 186m<sup>2</sup>

Mittakaava 1:150/A3

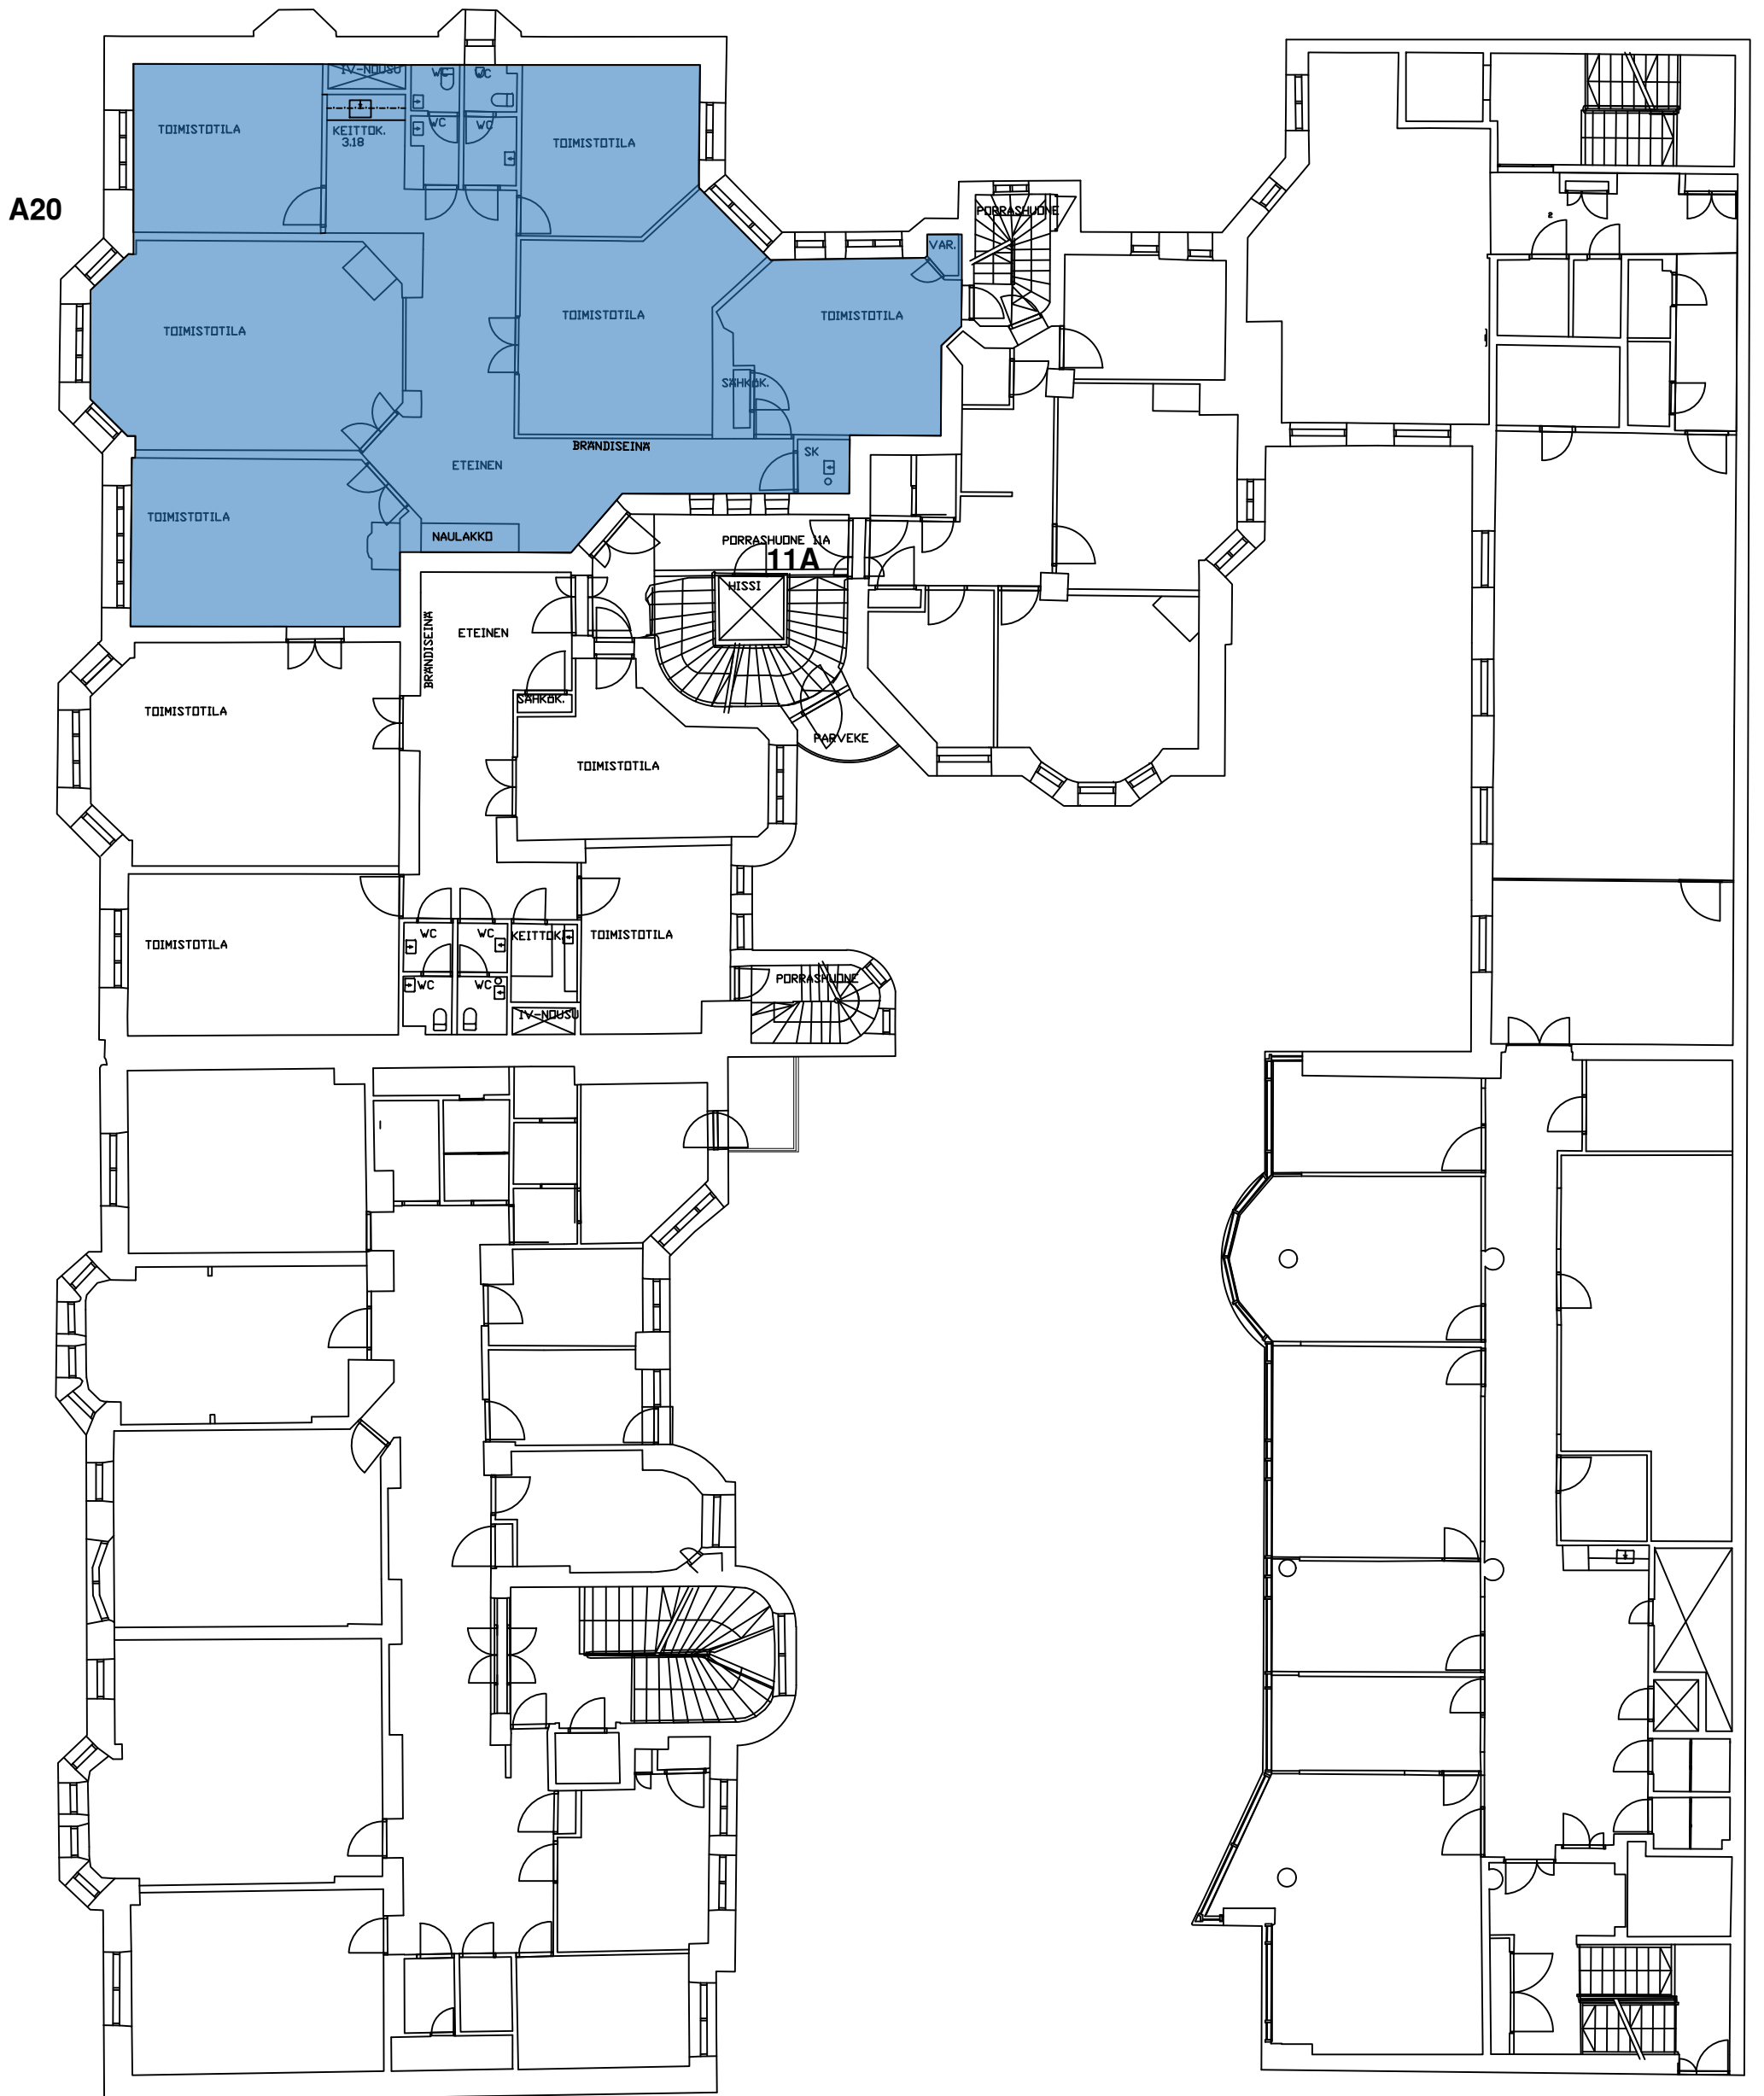


# KOY EROTTAJANKATU 9 - 11,

3. KRS

Pinta-ala A20 186m<sup>2</sup>

Mittakaava 1:70/A3

Pohjakuva on viitteellinen. Pohjassa esitetty esimerkkikalustus jossa 14 työpistettä, 2 neuvottelutilaa ja keittiö/taukotila.

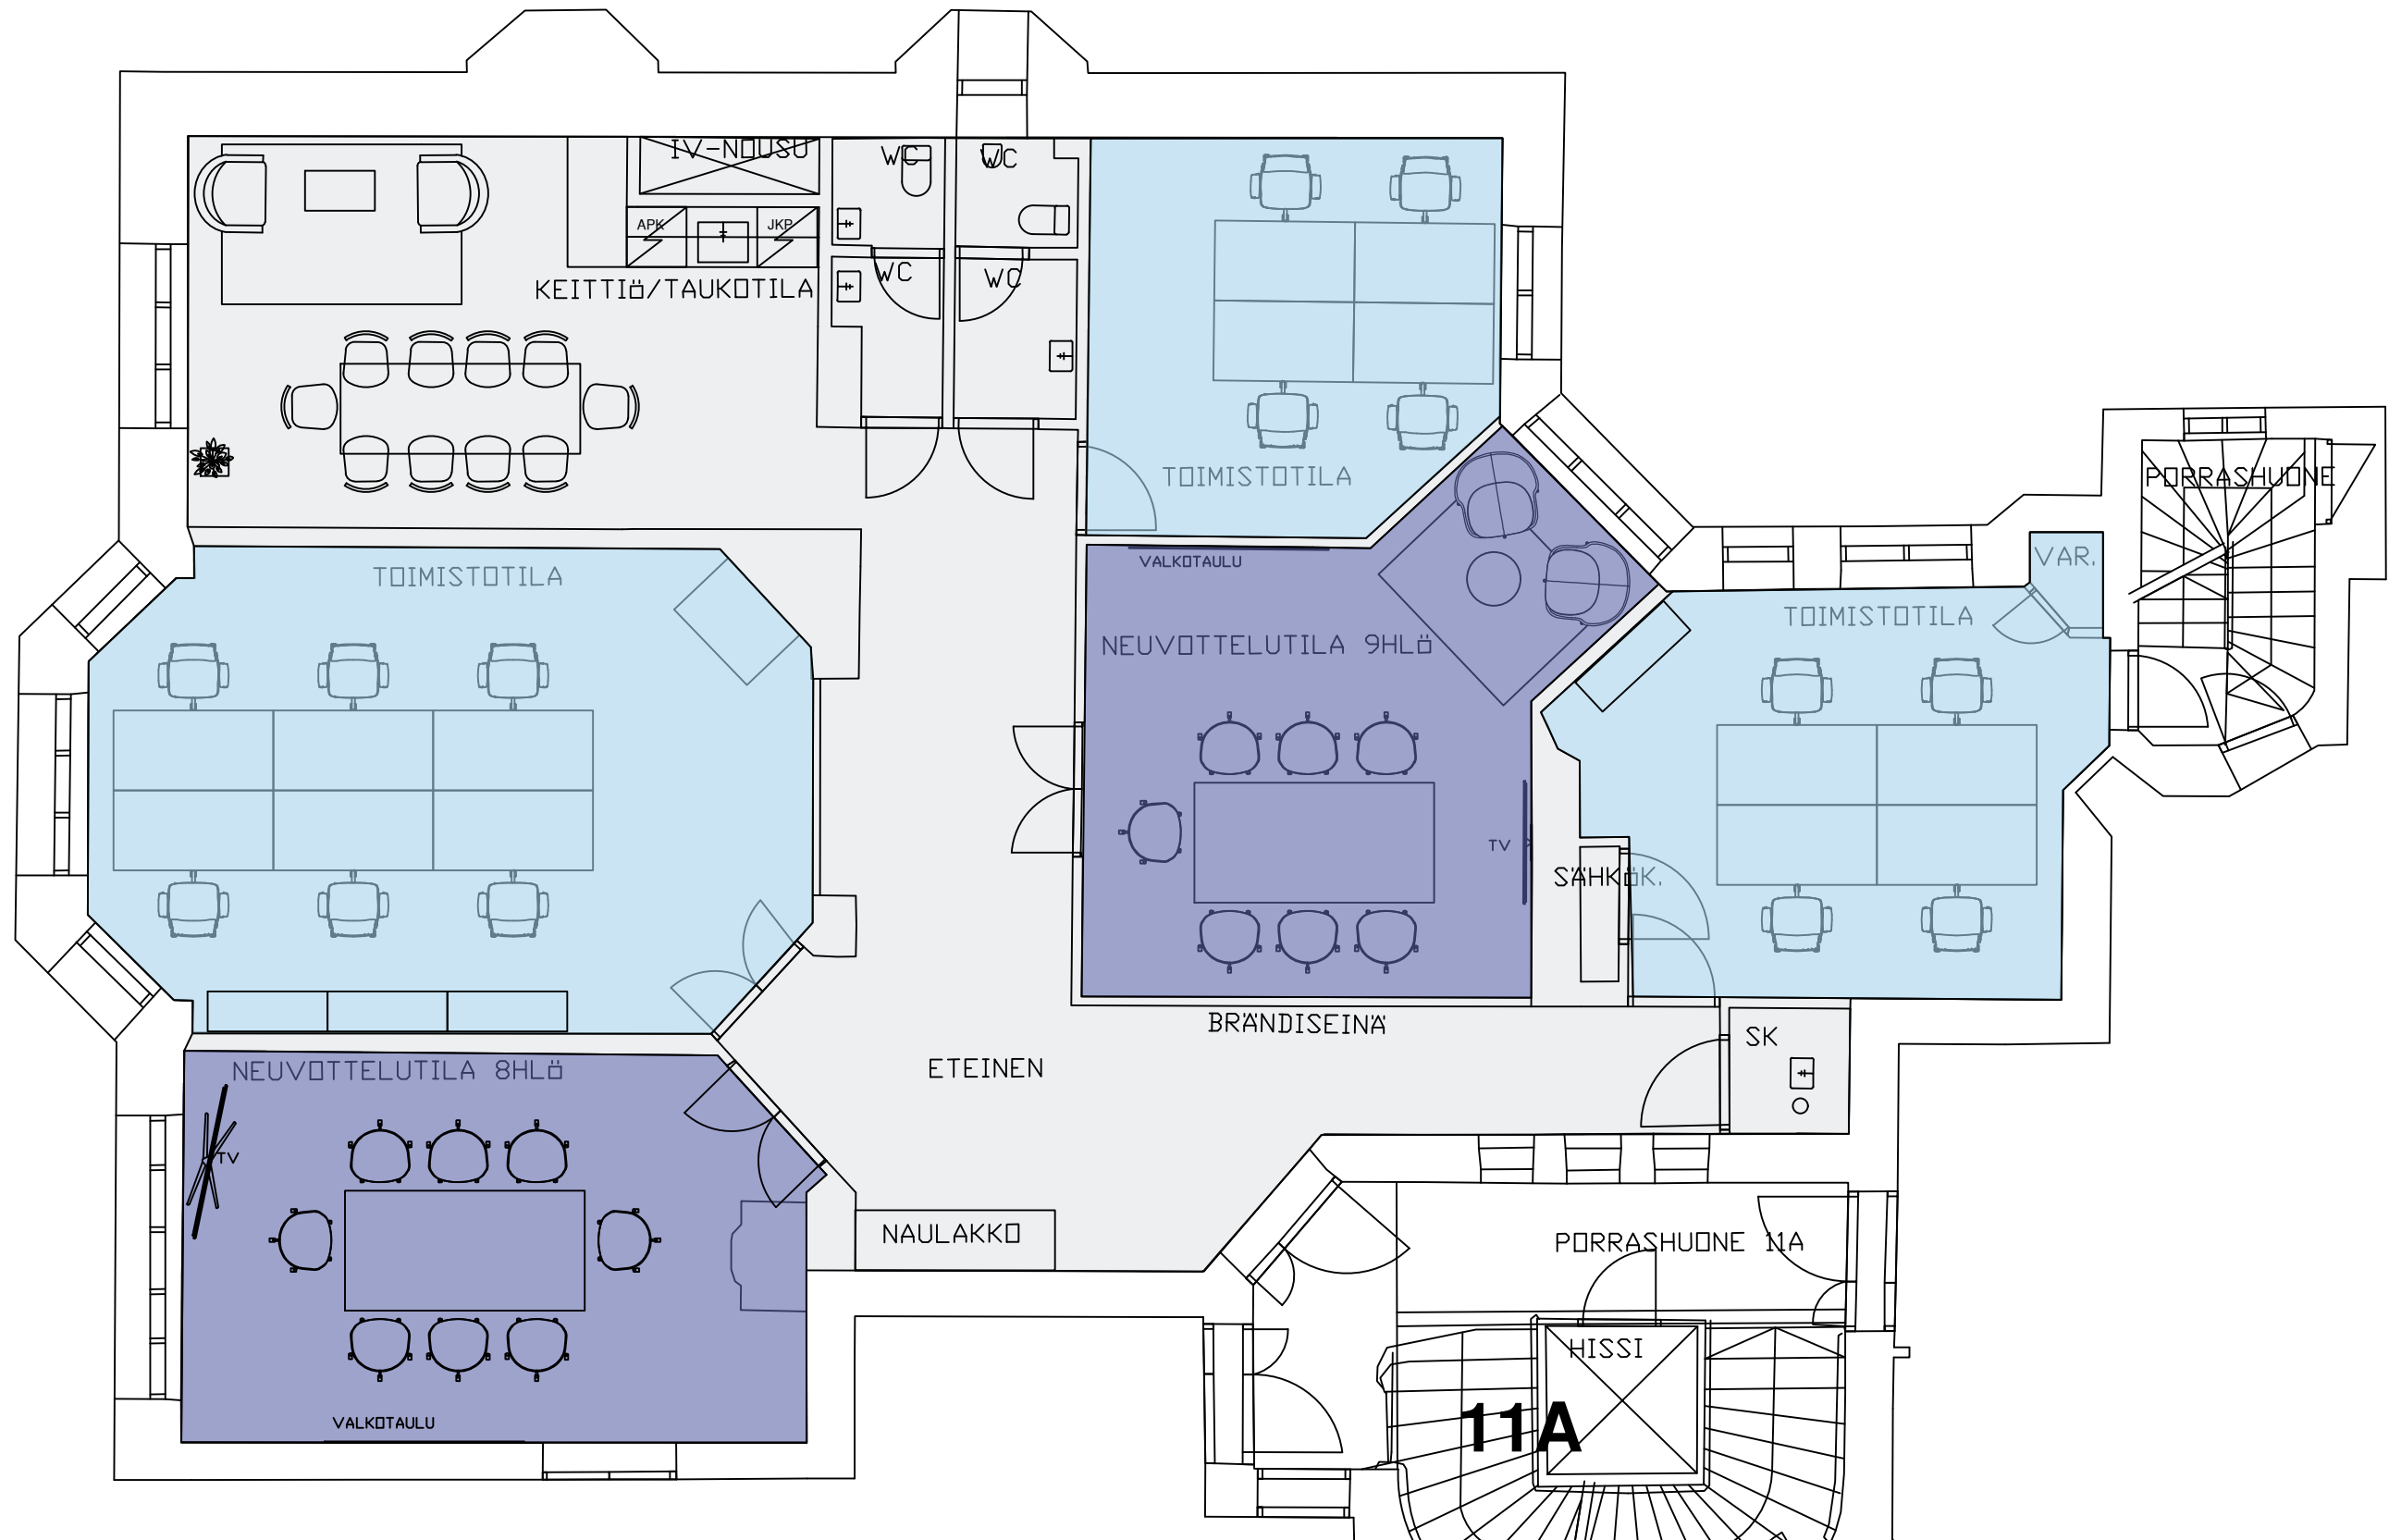


# KOY EROTTAJANKATU 9 - 11,

3. KRS

Pinta-ala A19 129m<sup>2</sup>

Mittakaava 1:150/A3

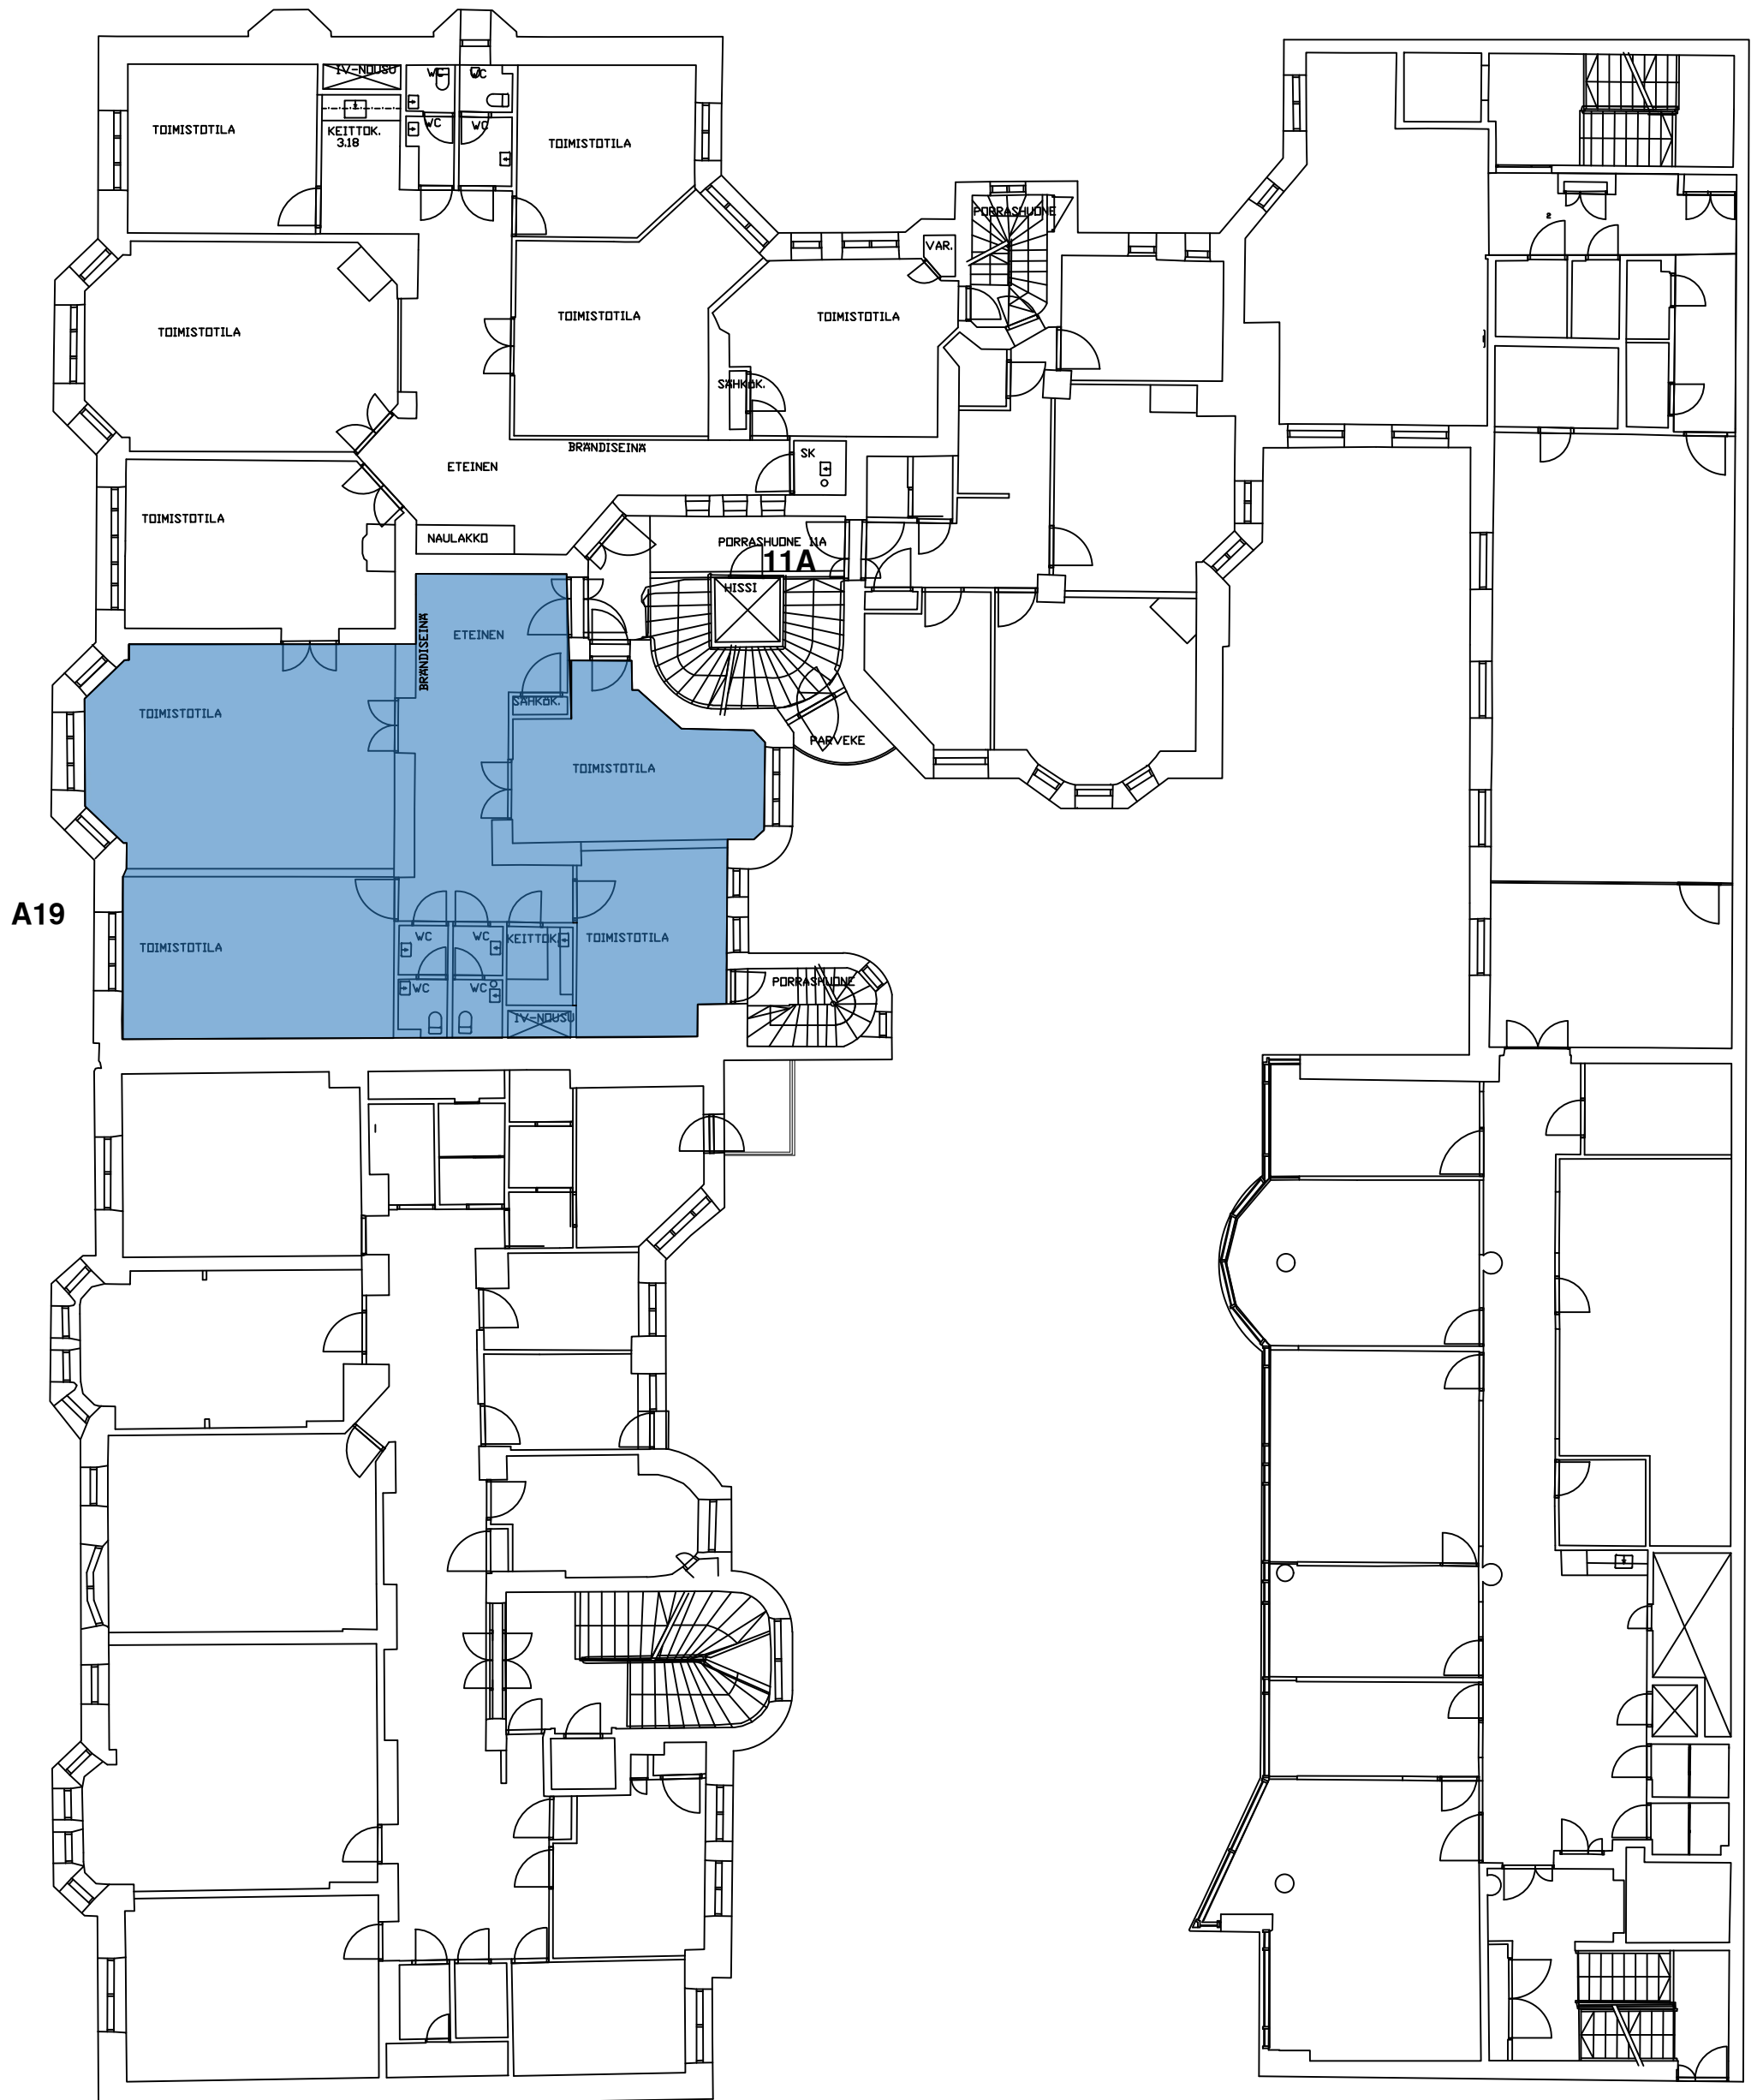

# KOY EROTTAJANKATU 9 - 11,

3. KRS

Pinta-ala A19 129m<sup>2</sup>

Mittakaava 1:70/A3

Pohjakuva on viitteellinen. Pohjassa esitetty esimerkkikalustus jossa 10 työpistettä, 1 neuvottelutila ja keittiö/taukotila.

