




deas
ASSET MANAGEMENT

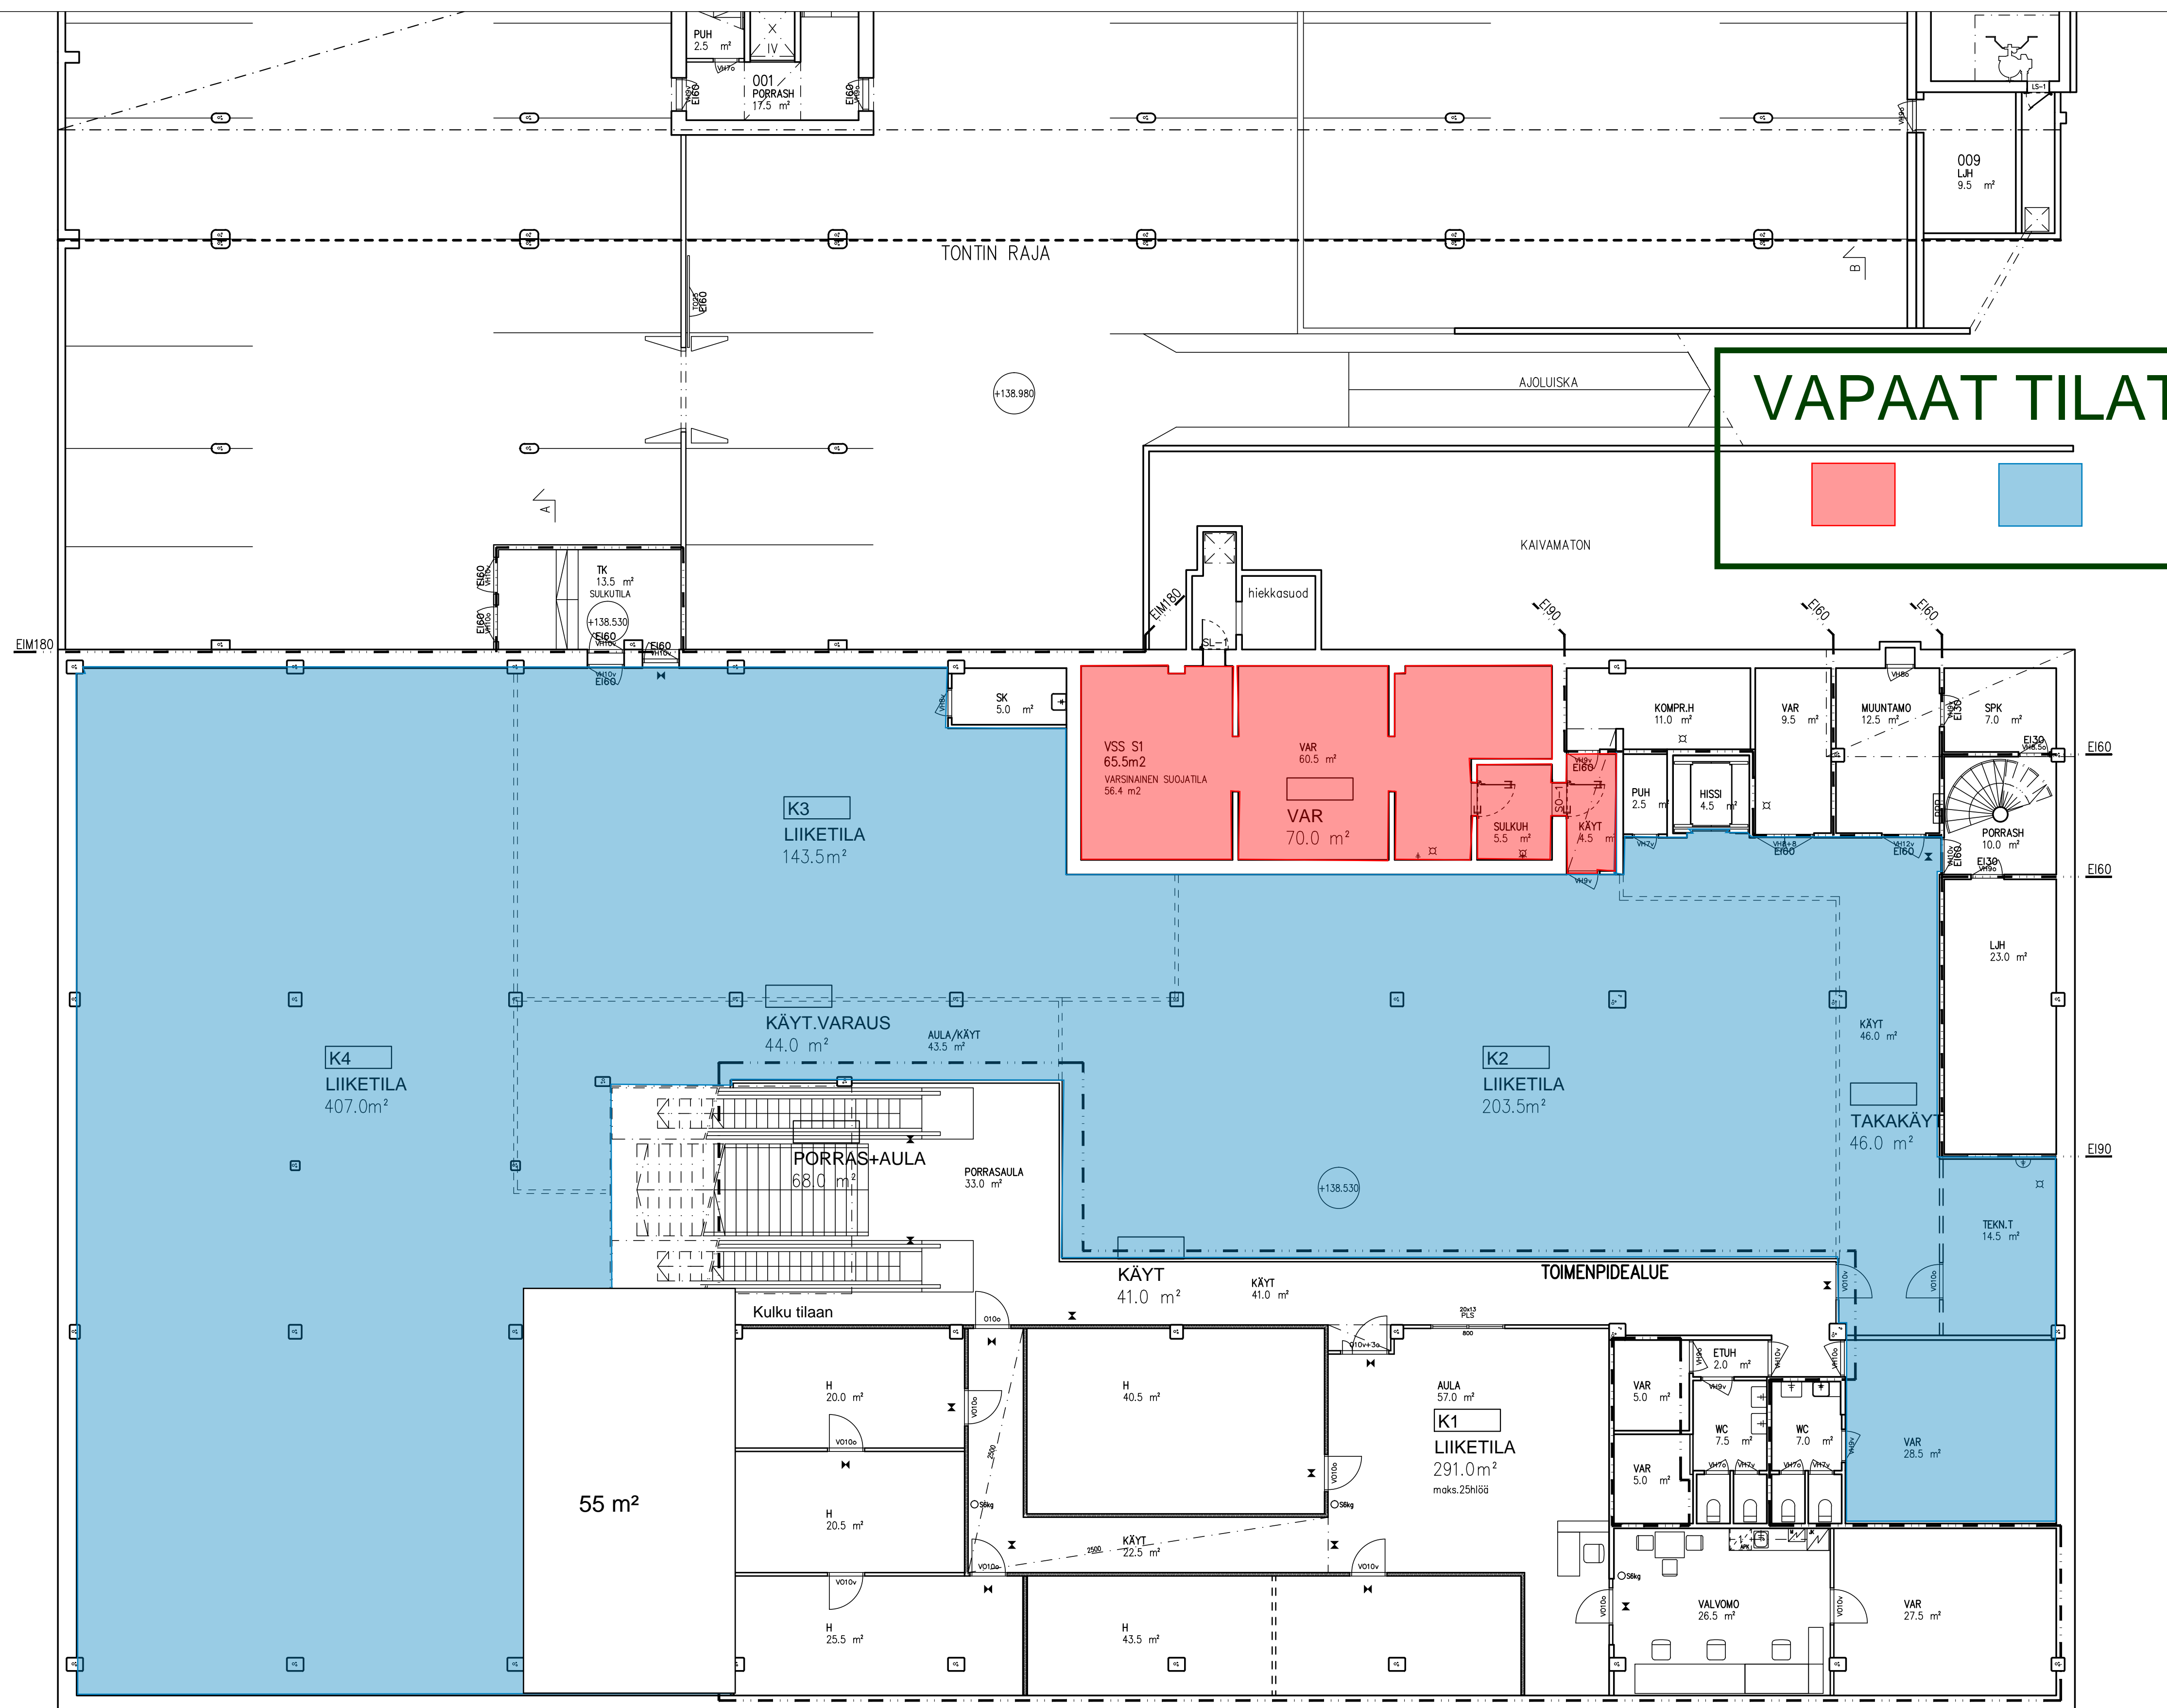

RAKENNUKSESSA ON AUTOMAATTINEN SAMMUTUSJÄRJESTELMÄ
 TILOISSA POISTUMIEMERKKI- JA TURVAVALAISTUS
 HUONEIDEN OVISSA MEKAANINEN HÄTÄVAUSPANIKE
 PALASTUSSUUNNITELMA ERILLISEN LIITTEEN MUKAAN

Vanhon järjestysten korkeuskumat päivitetty
 nykyisen koordinaattijärjestelmään ETRS-GK27/N2000.
 (N43 järjestelmän arvoinen isäty 0.43).

14.12.2022

Kaupungissa / Kylä	Korttel / Tila	Tontti / Rno	Viranomaisen merkintä	
1	5	13		
Rakennusvaihe	Muutokset		Päiväkirjan numero	Julkaisu numero
1	2		2	2
Rakennusvaihe	KOY KAJAANIN KAUPPAKATU 5		Mittakaava	1:100
KAUPPAKATU 5 87100 KAJAANI			Pohjapiirustus	Kellarikerros
SILLMAN ARKITEHTITOIMISTO	SILLMAN ARKITEHTITOIMISTO OY	Työnumero	1684	003-0
	Kaupunki 25 87100 KAJAANI Puh. 010 452 200 www.sillman.fi	Käyttökatu 18 70100 KUOPIO Puh. 017 360 8000 www.sillman.fi	Pinotuksen tunnus	Muutos
SILLMAN ARKITEHTITOIMISTO	Michael Sillman	Suunnitelualla	ARK	Tiedosto
Vastuullinen suunnittelija: nimi, sukunimi, allekirjoitus ja päivätys	MIKAEL SILLMAN, arkkitehti	12.4.2019	1684 003-0.DWG	Harkkimenetelmä / Rakennustunnus